


PLANTA 1ª		SUP. UTILES
VIVIENDA -A-		
Leyenda	Dependencias	S.U. m2
E-C-K	ESTAR-COMEDOR-COCINA	32.00
AR3	ARMARIO 3	1.15
P1	PASO 1	4.23
P2	PASO 2	2.37
D1	DORMITORIO 1	14.17
AR1-1	ARMARIO 1-1	1.15
D2	DORMITORIO 2	14.02
AR2-1	ARMARIO 2-1	0.76
AR2-2	ARMARIO 2-2	0.98
B1	BAÑO 1	3.67
B2	BAÑO 2	3.43
LV	LAVADERO	2.95
COMUNES		
ESC	ESCALERA	10.51
TOTAL CONSTRUIDA PLANTA 1ª		114.00

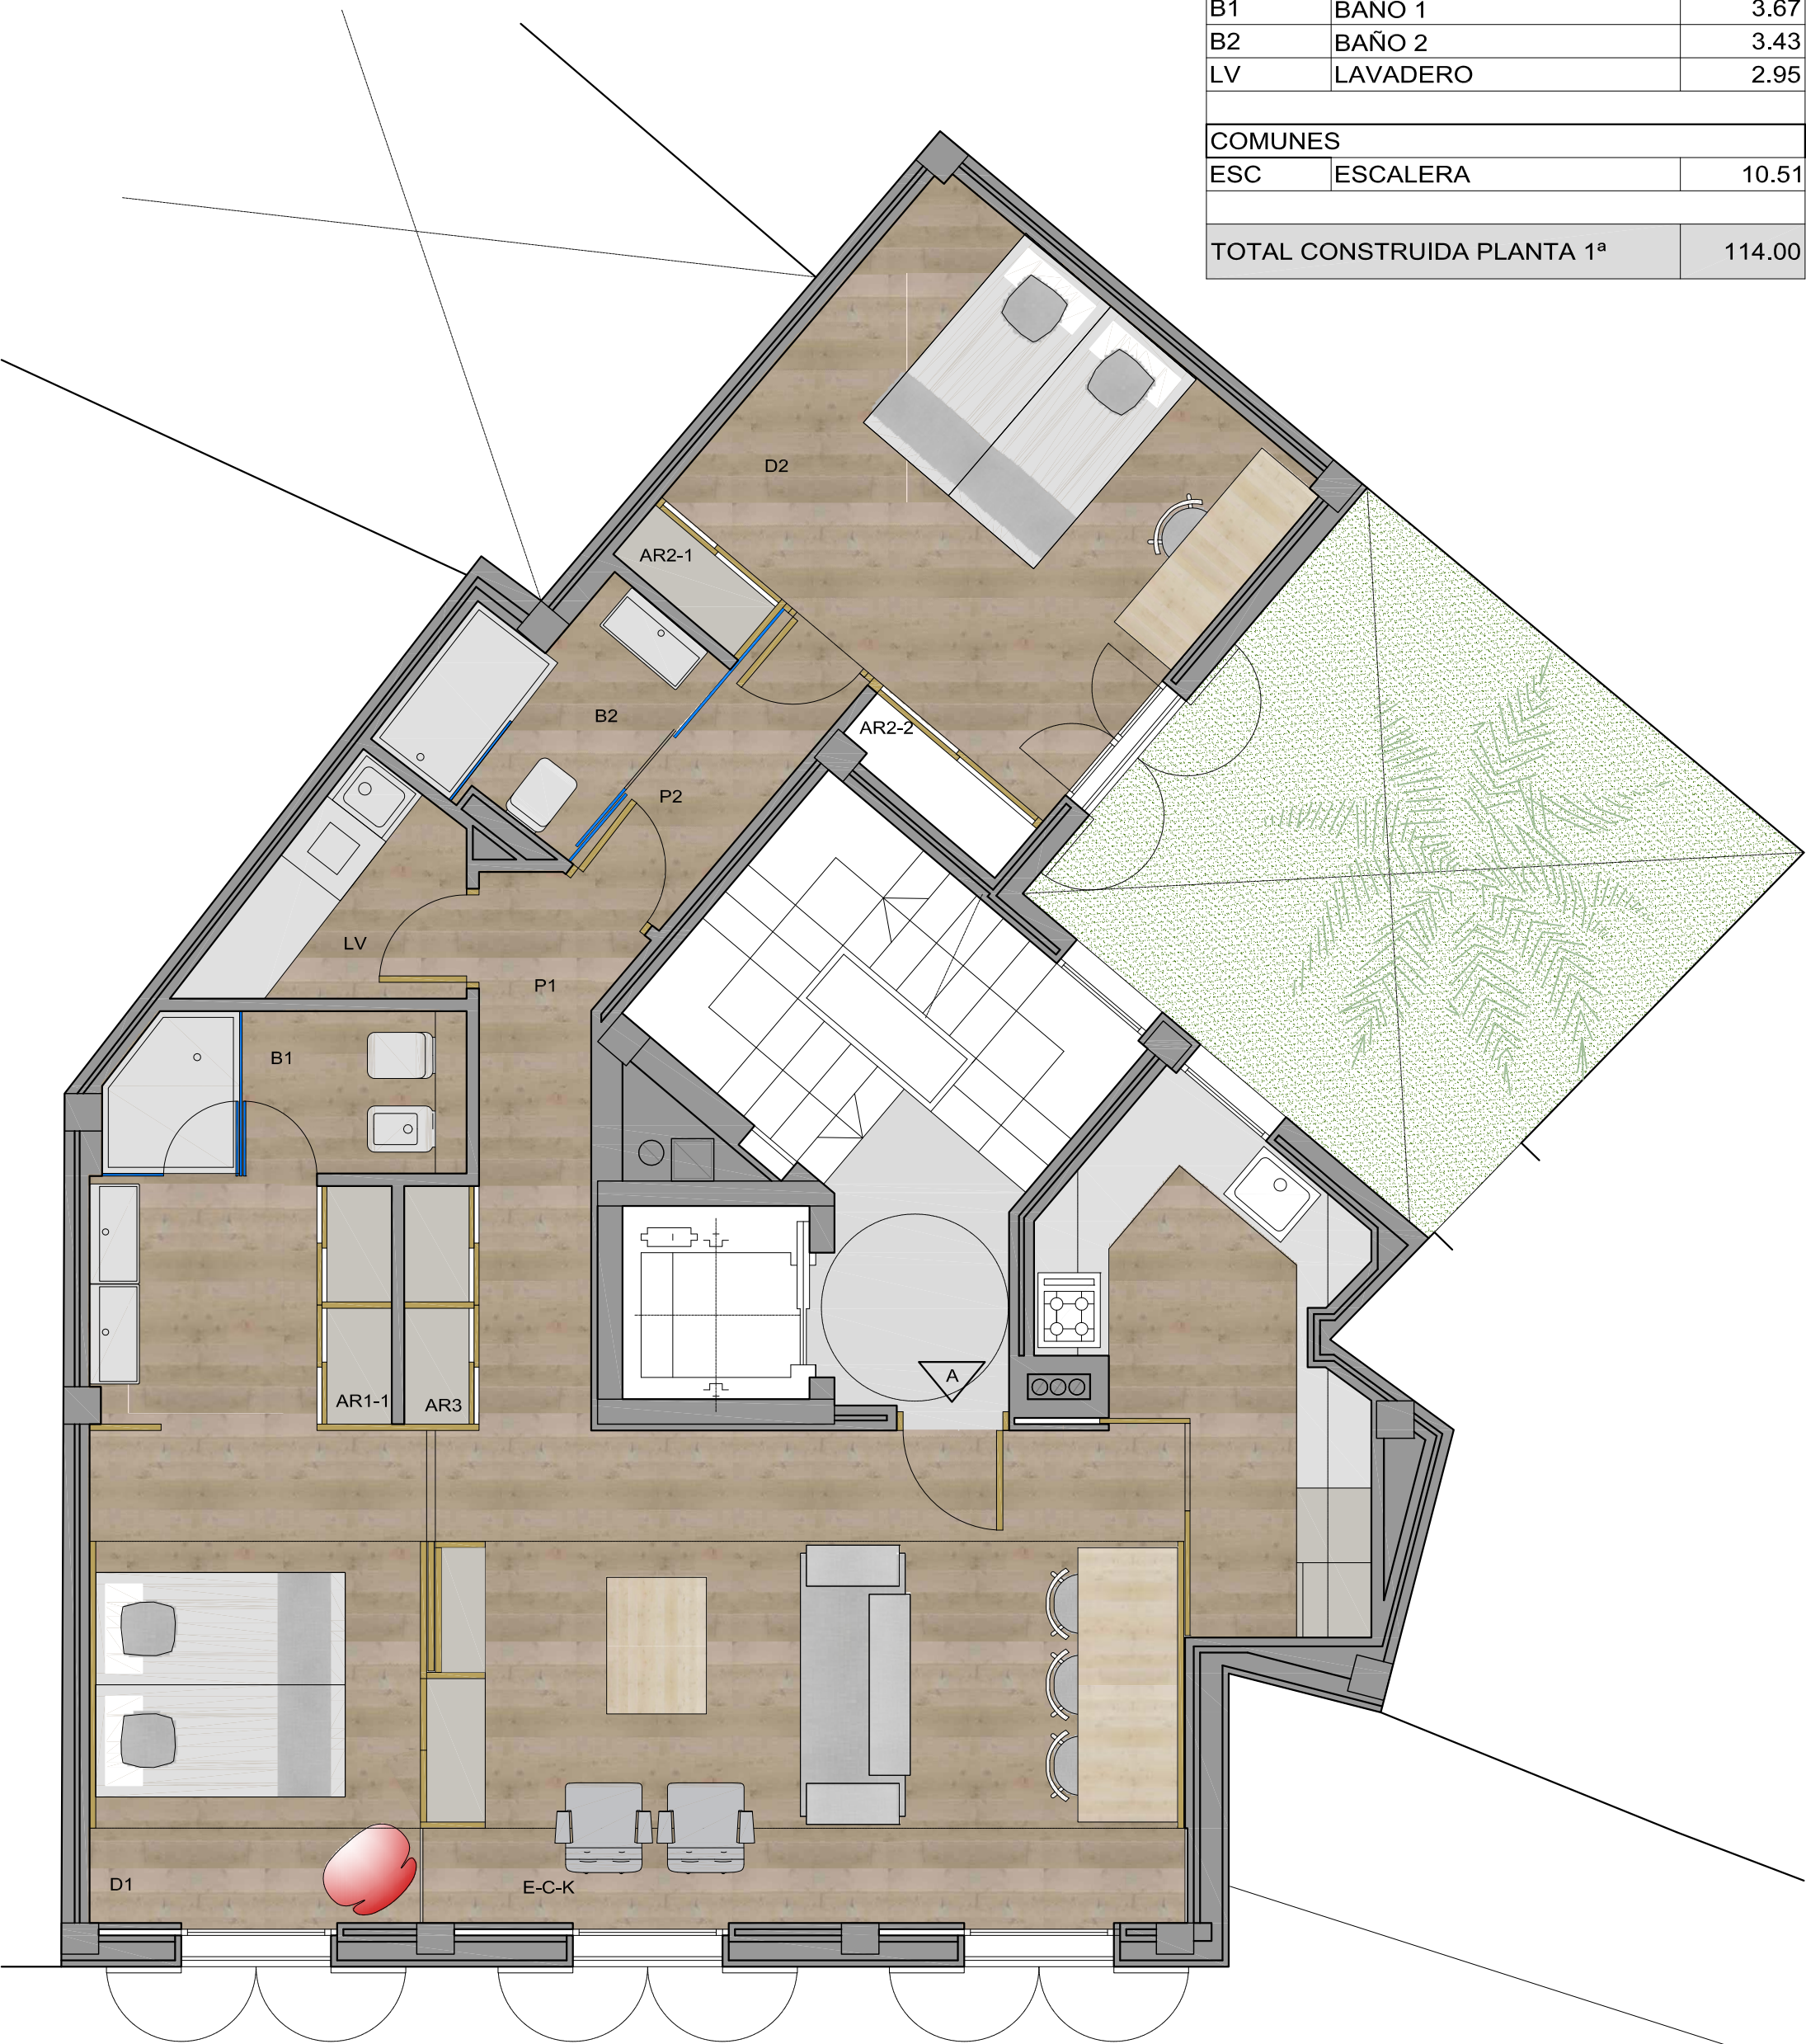

PLAÇA PORTA STA. CATALINA

PLANTA PISO 1º